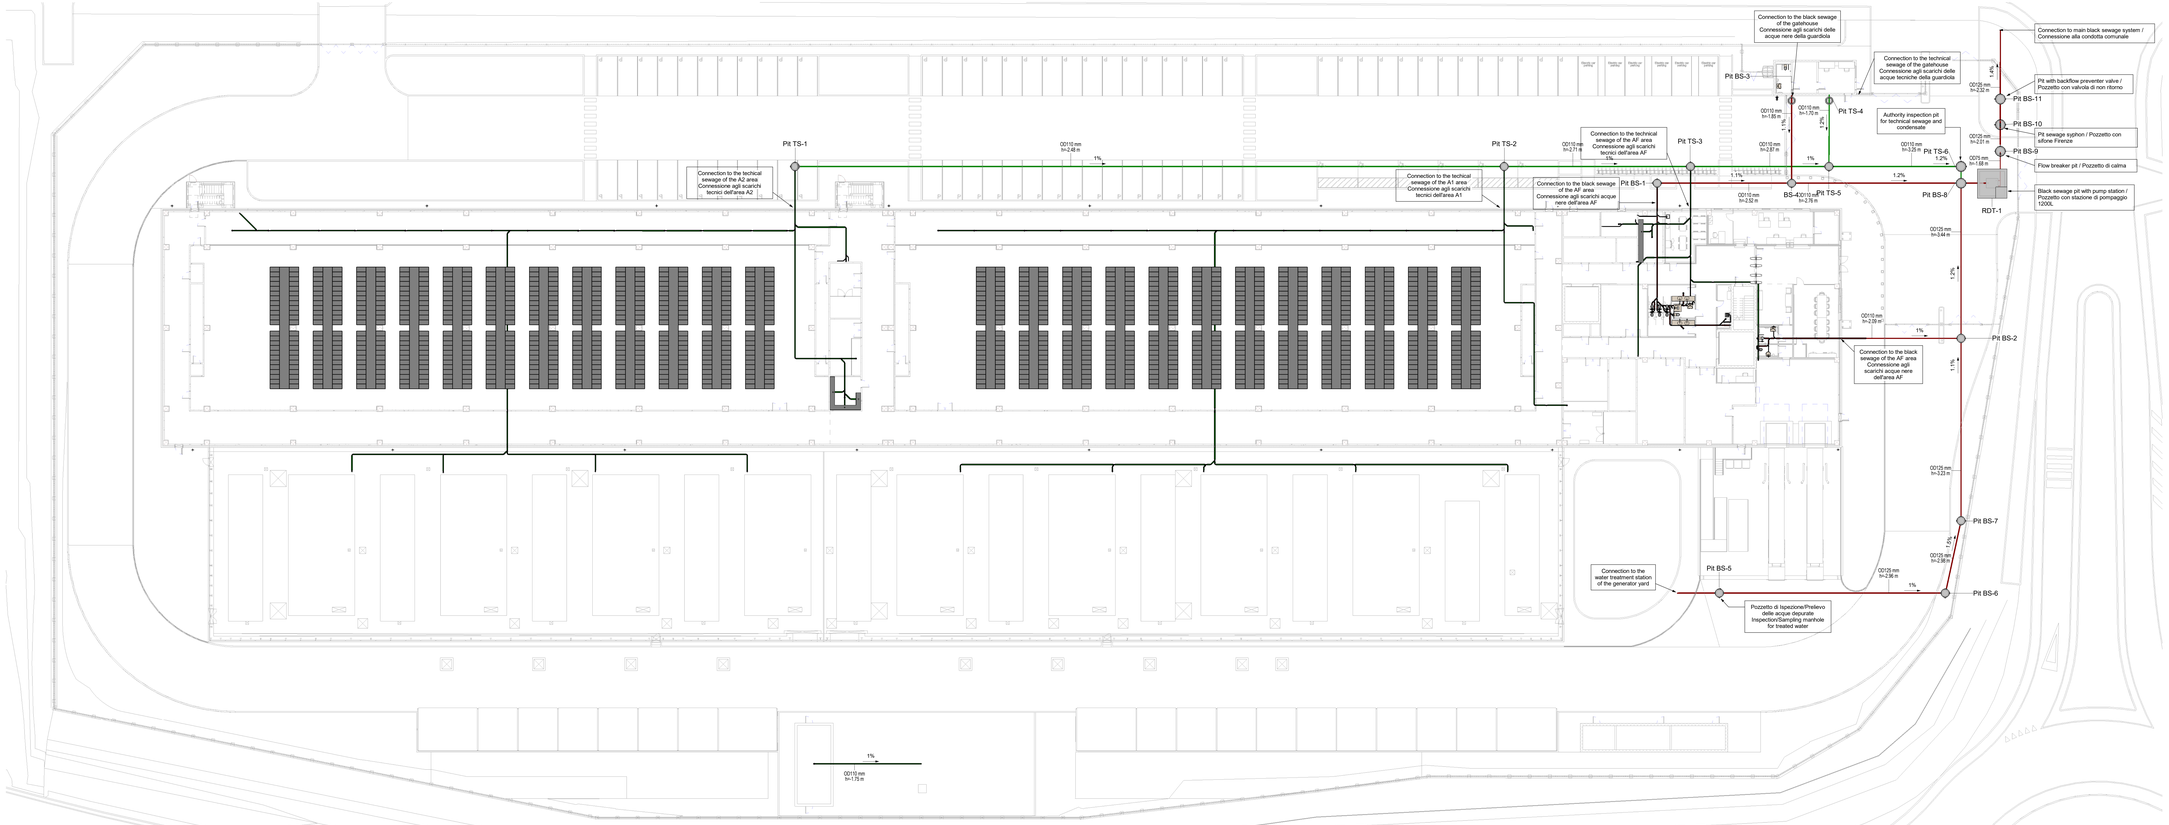

Sewage system legend/ Legenda impianti di scarico

- Domestic sewage network / Smaltimento acque nere civili
- Industrial wastewater network / Smaltimento acque industriali

Il presente elaborato è valido solo in coordinamento con tutte le altre discipline specialistiche con le quali deve essere verificata la conformità. Tutte le misure ed eventuali variazioni rispetto al presente elaborato devono essere verificate in cantiere.
This plan only valid in connection & coordination with the plans of all other Specialist disciplines, and must be checked for conformity with these plans. Deviations in dimensions must be clarified with the site management.

CLIENT / COMMITTENTE:

STACK INFRASTRUCTURE

STACK MIL07 Datacenter

Via Lombardia, 27010 Siziano PV

BIM Coordinator / Consulente BIM del Cliente
ARC:BIM
2nd Floor, 140 St John Street - London, GB

ARC:BIM

DESIGN TEAM / TEAM DI PROGETTO

CONSULTING DESIGNER / PROGETTISTA
ARCHITECTURAL DESIGN / PROGETTO ARCHITETTONICO
Arch. Daniele De Betto
DBA S.p.A.
Viale Liguria 24, Milano (MI)

STRUCTURAL DESIGN / PROGETTO STRUTTURE
Ing. Luca Martin
DBA S.p.A.
Viale G. G. Felissent 20D, Vittorita (TV)

MECHANICAL - ELECTRICAL DESIGN / PROGETTO IMP. MECCANICO - ELETTRICO
Ing. Gaetano Rosito - Ing. Stefano Sorcini
DBA S.p.A.
Via Natale Battaglia 10, Milano (MI)

SECURITY DESIGN / PROGETTO IMP. DI SICUREZZA
Ing. Luca Ferri
TEECOM
3rd Floor 1 Ashley Road , Altrincham - Cheshire WA14 2DT, UK

TELECOMS DESIGN / PROGETTO IMP. DI TELECOMUNICAZIONI
Ing. Luca Ferri
TEECOM
3rd Floor 1 Ashley Road , Altrincham - Cheshire WA14 2DT, UK

COORDINATION / COORDINAMENTO
PM -Alessandro Masero
BIM Coordinator - Ivo Ilic
BIM Coordinator - P. Sistero

INTEGRATED DESIGN / PROGETTAZIONE COORDINATA

TEECOM

DBA

DBA S.p.A.
Sede legale:
Via Cà Nova, 67
31015 S. Vendemiano di Cadoneghe (BL)
Sede operativa:
Via Natale Battaglia 10
20127 Milano (MI)
certificato ISO 9001:2015 RINA: n.IQ0220120 Cl.Ital n.11 1997/0

PROJECT CODE	ORIGINATOR	FUNCTIONAL	SPATIAL B.	FORM	DISCIPLINE	TYPE	NUMBER
MIL07	DBA	EX	UG	DR	C	52	001

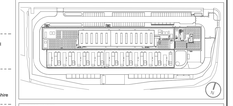

NOTES / NOTE:

DBA PROJECT CODE	PROJECT STAGE	STATUS / STATO	REVISION / REVISIONE	DATE / DATA
13038001	WS4	SS	P03	06/03/2026

REV.	REVISION DESCRIPTION / DESCRIZIONE REVISIONE	REVISION DATE
P02	SD - RIBA 4 Subcontractor	06/03/2026
P02	SD - RIBA3 Post consorzio Submitter	05/12/2025
P01	SD - RIBA3 Submitter	23/11/2025

Client / Committente: STACK INFRASTRUCTURE

Oggetto:
Impianti Meccanici
Pianta Campus – Impianto di Scarico Acque Nere e Condensa
Esterno interrato (EX)

Subject:
Mechanical
Site Plan - Black Sewage and Condensate
External Underground (EX)

Scale / Scala: A0 +2 (841*1189)
1:200
Drawn by / Disegnato da: A.Radici
Checked by / Controllato da: L. Guarino
Approved by / Approvato da: G. Russo

FILE NAME / NOME FILE: MIL07-DBA-EX-UG-DR-C-52001-P03

PROPERTY OF DBA S.p.A. - NON UTILIZZABILE O RIPRODUCIBILE (ANCHE IN PARTE) SENZA CONSENSO SCRITTO DA PARTE DI DBA.